

ΕΦΗΜΕΡΙΣ ΤΗΣ ΚΥΒΕΡΝΗΣΕΩΣ
ΤΗΣ ΕΛΛΗΝΙΚΗΣ ΔΗΜΟΚΡΑΤΙΑΣ

ΑΘΗΝΑ 31 ΔΕΚΕΜΒΡΙΟΥ 1991	ΤΕΥΧΟΣ ΤΕΤΑΡΤΟ	ΑΡΙΘΜΟΣ ΦΥΛΛΟΥ 967

ΠΕΡΙΕΧΟΜΕΝΑ

ΑΝΑΔΑΣΩΣΕΙΣ

ΑΠΟΦΑΣΕΙΣ

ΠΟΛΕΟΔΟΜΙΑ

ΑΠΟΦΑΣΕΙΣ

ΑΝΑΔΑΣΩΣΕΙΣ

ΑΠΟΦΑΣΕΙΣ

Αριθ. 3713 (1)

Συμπλήρωση αποφάσεως περί κηρύξεως εκτάσεως ως αναδασωτέας στη θέση «Χελιδονού» Περιφέρειας Δήμου Κηφισιάς - Αττικής.

Ο ΝΟΜΑΡΧΗΣ ΑΝΑΤΟΛΙΚΗΣ ΑΤΤΙΚΗΣ

Έχοντες υπόψη:

1. Τις διατάξεις του Ν. 3200/1955 «Περί Διοικητικής αποκεντρώσεως» όπως αυτές τροποποιήθηκαν και συμπληρώθηκαν μεταγενέστερα με το Ν.Δ. 532/70.

2. Τις διατάξεις του άρθρου 31 του Ν. 1599/1986 «Σχέσεις Κράτους - Πολίτη, καθιέρωση νέου τύπου δελτίου ταυτότητας και άλλες διατάξεις».

3. Τις διατάξεις των άρθρων 38 παρ. 1 και 41 παρ. 1 του Ν. 998/79 «Περί προστασίας των δασών και των δασικών εν γένει εκτάσεων της Χώρας».

4. Την αριθ. 160417/8.7.80, δ/γή του Υπ. Γεωργίας «Περί οδηγιών για τις αναδασωτέες εκτάσεις» ως και την αριθ. 171076/4266/21.10.1985 ομοίων του Υπουργείου Γεωργίας.

5. Τις διατάξεις του Α.Ν. 261/68 σε συνδυασμό με τις 968/1964, 2076/1968, 2321/1968 και 2366/69 αποφάσεις του Συμβουλίου της Επικρατείας.

6. Την με αριθμό 990/5.7.1982 απόφασή μας (ΦΕΚ 146/τ. Δ'/11.5.83), με την οποία κηρύχθηκε αναδασωτέα έκταση εμβαδού 880 στρεμμάτων στη θέση «Χελιδονού» Περιφερείας Δήμου Κηφισιάς - Αττικής.

7. Τις υπ' αριθ. 5687/90/31.1.91, 5693/14.11.91 και 6515/12.12.91 αναφορές του Δασαρχείου Πεντέλης από τις οποίες προκύπτει ότι στην οριογραμμή της εκτάσεως των 880 στρ., που κηρύχθηκε αναδασωτέα με την υπ' αριθμ. 990/5.7.1982, απόφασή μας, λόγω της επισυμβάσεως στην περιοχή πυρκαϊάς κατά την 3.8.1981 συμπεριελήφθησαν και εκτάσεις οι οποίες κατά τον χρόνο της πυρκαϊάς δεν έφεραν δασική βλάστηση (αγροί - σπίτια κ.λπ.) και επομένως εσφαλμένα κηρύχθηκαν ως αναδασωτέες καθ' όσον δεν συνηγορούσαν οι προς τούτο απαιτούμενοι λόγοι.

8. Την σχετική Νομολογία του Συμβουλίου της Επικρατείας (4002/83 και 4003/83 αποφάσεις αυτού, αποφασίζουμε:

Συμπληρώνουμε την με αριθ. 990/5.7.1982 απόφασή μας ως ακολούθως: Εξαιρούνται της κηρύξεως ως αναδασωτέων οι εκτάσεις οι κείμενες εντός της μείζονος οριογραμμής, που ορίζεται με την 990/5.7.1982 απόφασή μας, οι οποίες κατά τον χρόνο της επισυμβάσεως της πυρκαϊάς δεν έφεραν δασική βλάστηση (αγροτικές εκτάσεις, σπίτια κ.λπ.) και δεν συνέτρεχαν γι' αυτές οι απαιτούμενες από το άρ. 38 παρ. 1 του Ν. 998/79 προϋποθέσεις για κήρυξή τους ως αναδασωτέων.

Κατά τα λοιπά ισχύει η 990/5.7.1982 απόφασή μας.

Η παρούσα να δημοσιευθεί στην Εφημερίδα της Κυβερνήσεως.

Αγία Παρασκευή, 17 Δεκεμβρίου 1991

Ο Νομάρχης
ΕΥΑΓ. ΧΑΡΑΛΑΜΠΙΔΗΣ

ΠΟΛΕΟΔΟΜΙΑ

ΑΠΟΦΑΣΕΙΣ

Αριθ. 102405/7167 (2)

Καθορισμός, υπόγειου χώρου στάθμευσης αυτοκινήτων, ακινήτου που βρίσκεται εντός του ρυμοτομικού σχεδίου δήμου Αθηναίων.

Ο ΥΠΟΥΡΓΟΣ ΠΕΡΙΒΑΛΛΟΝΤΟΣ, ΧΩΡΟΤΑΞΙΑΣ ΚΑΙ ΔΗΜ. ΕΡΓΩΝ

Έχοντας υπόψη:

1. Τις διατάξεις της παρ. 9 του άρθρου 6 του ν. 960/1979 «Περί επιβολής υποχρεώσεων προς δημιουργία χώρων στάθμευσης αυτοκινήτων... κ.λπ.» (Α' 194), όπως προστέθηκε με την παρ. 1 του άρθρου 97 του ν. 1892/1990 «Για τον εκσυγχρονισμό και την ανάπτυξη και άλλες διατάξεις» (Α' 101).

2. Τις διατάξεις του άρθρου 23 παρ. 1 εδ. ιδ' του ν. 1558/1985 «Κυβέρνηση και Κυβερνητικά Όργανα (Α' 137).

3. Τις διατάξεις της παρ. 1 του άρθρου 4 της Υ. 1503/1991 απόφασης του Πρωθυπουργού και του Υπουργού Περιβάλλοντος Χωροταξίας και Δημοσίων Έργων «Καθορισμός αρμοδιοτήτων του Υφυπουργού Περιβάλλοντος Χωροταξίας και Δημοσίων Έργων Χρήστου Κατσιγιάννη» (Β' 702/4.9.1991).

4. Την 11/συν. 42/30.10.1991 γνωμοδότηση της Εκτελεστικής Επιτροπής του Οργανισμού Αθήνας, αποφασίζουμε:

1. Εγκρίνεται η τροποποίηση του ρυμοτομικού σχεδίου Αθηνών με τροποποίηση του περιγράμματος του υπογείου χώρου στάθμευσης αυτοκινήτων και μεταξύ των οδών Λάχητος Σουηδίας και Ευζώνων που καθορίσθηκε με την 1113/1990 (Δ' 507) απόφαση του Δημοτικού Συμβουλίου Αθηνών όπως το νέο περίγραμμα φαίνεται με στοιχεία α, β, γ, δ, ε, ζ, η, θ, ι, κ, λ, μ, ω, ξ, ο, π, ρ, α στο σχετικό πρωτότυπο διάγραμμα σε κλίμακα 1:500, που θεωρήθηκε από τον Προϊστάμενο της Διεύθυνσης Τοπογραφικών Εφαρμογών με την 102405/1991 πράξη του και που αντίτυπό του σε φωτοσμίκρυνση δημοσιεύεται με την παρούσα απόφαση.

2. Στον παραπάνω υπόγειο χώρο επιτρέπεται η δημιουργία δεύτερου, τρίτου και τέταρτου υπογείων για την εξυπηρέτηση σταθμού στάθμευσης αυτοκινήτων, 750 θέσεων.

3. Καταργείται η 1113/1990 (Δ' 507) απόφαση του Δημοτικού Συμβουλίου Αθηνών.


Η ισχύς της παρούσας απόφασης αρχίζει από την δημοσίευσή της στην Εφημερίδα της Κυβερνήσεως.

Η απόφαση αυτή να δημοσιευθεί στην Εφημερίδα της Κυβερνήσεως.


Αθήνα, 4 Δεκεμβρίου 1991

Ο ΥΦΥΠΟΥΡΓΟΣ

ΧΡΗΣΤΟΣ ΚΑΤΣΙΓΙΑΝΝΗΣ

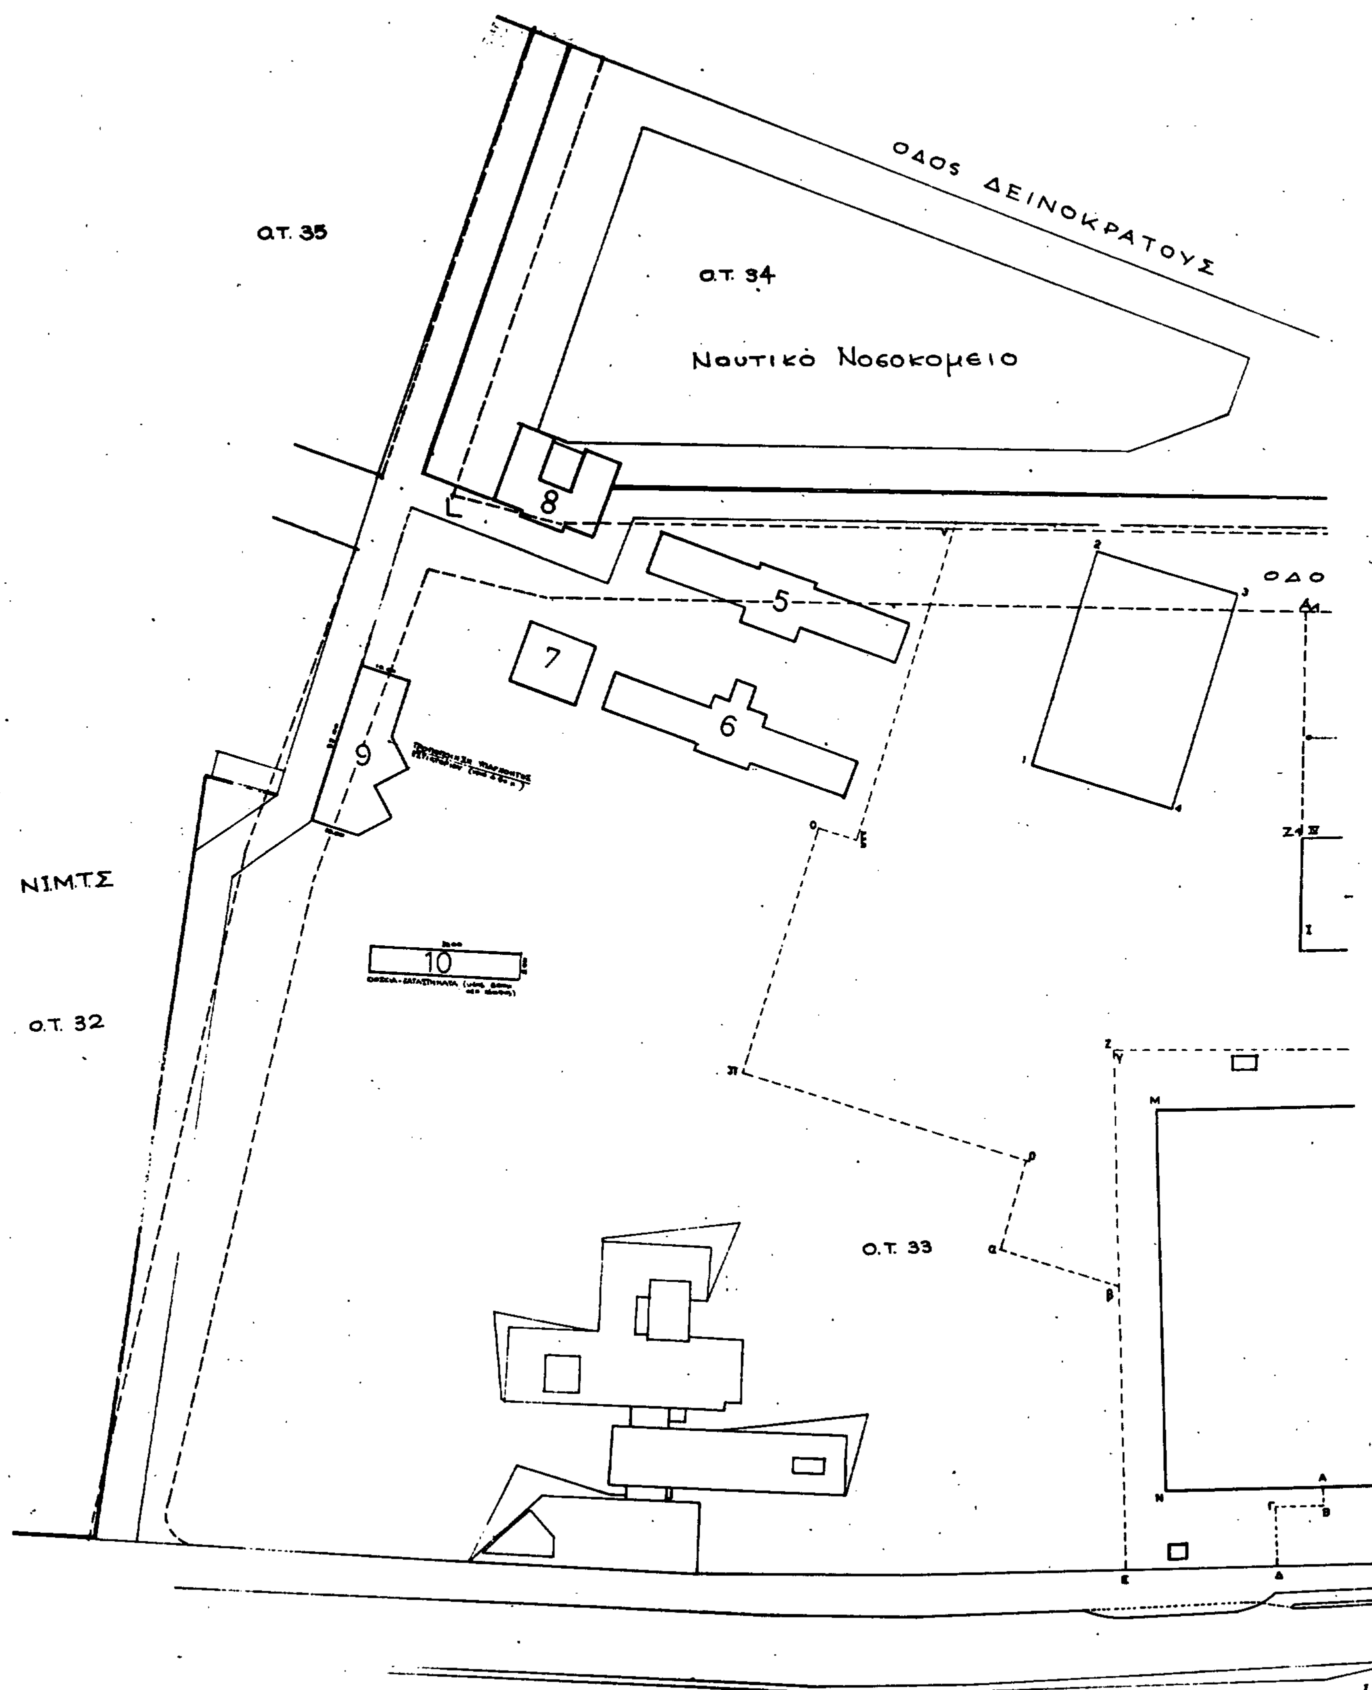
ΟΔΟΣ ΔΕΙΝΟΚΡΑΤΟΥΣ
Ο.Τ. 35
Ο.Τ. 34
Ναυτικό Νοσοκομείο
8
5
7
6
9
ΟΔΟ
ΝΙΜΤΣ
10
Ο.Τ. 32
Ο.Τ. 33
ΛΕΩΦΟΡΟΣ ΒΑΣΙΛΙΣΣΗΣ ΣΟΦΙΑΣ



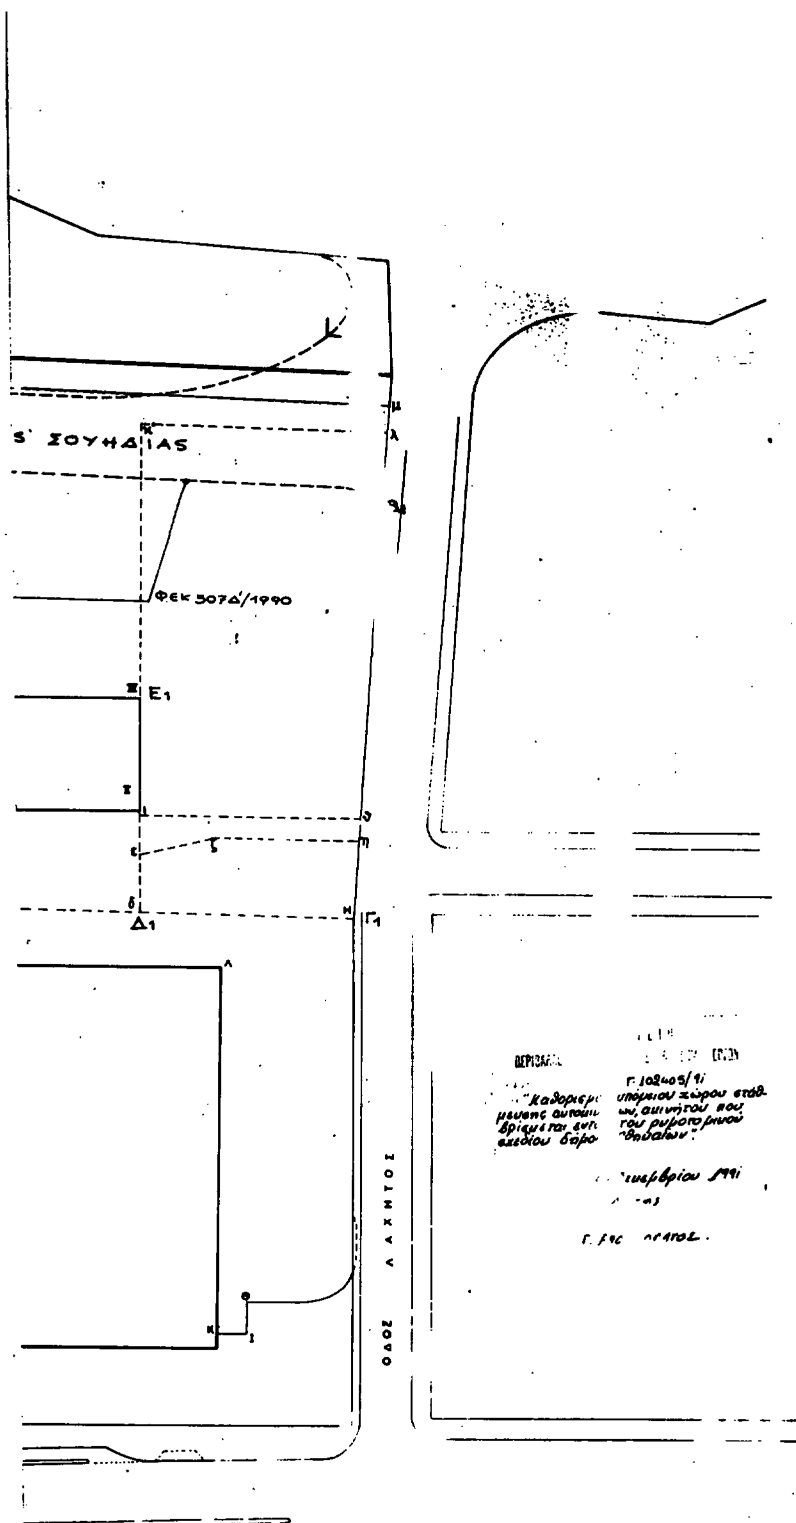

Λ Η Ν Ι ... Η Μ Ο Κ Ρ Α Τ Ι Α
ΠΟΥΡΓΕΙ ... Ρ Ι Β Α Λ. Χ Ω Ρ Ο-
Τ Α Ξ Ι Α Σ ... Η ... Σ Ι Ω Ν Ε Ρ Γ Ω Ν
...ΝΙΚΗ ΓΡΑΜ... ΤΕ... ΔΗΜΟΣΙΩΝ ΕΡΓΩΝ
... ΥΠΗΡΕΣΙΑ ... ΩΝ ΣΤΑΘΜΩΝ ΑΥΤΟΚΙΝΗΤΩΝ

ΕΡΓΟ
ΥΠΟΓΕΙΟΣ Σ...ΑΘΜ... ΑΥΤΟΚΙΝΗΤΩΝ
ΣΤΗΝ ΠΕΡΙ... ΤΟΥ ΜΕΓΑΡΟΥ
ΜΟΥΣΙΚΗΣ ... Ν

ΤΙΤΛΟΣ ΣΧΕΔ...
ΤΟΠΟ...

ΑΡ. ΣΧΕΔΙΟΥ 1
ΚΩΔ. ΣΧΕΔΙΟΥ To-1

ΚΛΙΜΑΚΑ 1:500

ΣΕΠΤΕΜΒΡΙΟΣ 1991

Αριθ. 102406/7168 (3)

Καθορισμός ως υπέργειου εστεγασμένου χώρου στάθμευσης αυτοκινήτων ακινήτου που βρίσκεται εντός του ρυμοτομικού σχεδίου του δήμου Καλλιθέας (ν. Αττικής).

Ο ΥΠΟΥΡΓΟΣ ΠΕΡΙΒΑΛΛΟΝΤΟΣ, ΧΩΡΟΤΑΞΙΑΣ ΚΑΙ ΔΗΜ. ΕΡΓΩΝ

Έχοντας υπόψη:

1. Τις διατάξεις της παρ. 7 του άρθρου 6 του ν. 960/1979 «Περί επιβολής υποχρεώσεων προς δημιουργία χώρων στάθμευσης αυτοκινήτων... κ.λπ.» (Α' 194), όπως προστέθηκε με την παρ. 1 του άρθρου 97 του ν. 1892/1990 «Για τον εκσυγχρονισμό και την ανάπτυξη και άλλες διατάξεις» (Α' 101).

2. Τις διατάξεις του από 6.10.1990 Π.Δ/τος «Κριτήρια και διαδικασία καθορισμού χώρων για την κατασκευή υπέργειων εστεγασμένων σταθμών αυτοκινήτων άνω των 80 θέσεων κ.λπ.» (Δ' 560).

3. Την Υ. 1503/1991 απόφαση του Πρωθυπουργού και του Υπουργού Περιβάλλοντος, Χωροταξίας και Δημοσίων Έργων «Καθορισμός αρμοδιοτήτων του Υφυπουργού Περιβάλλοντος Χωροταξίας και Δημοσίων Έργων Χρήστου Κατσιγιάννη» (Β' 702/4.9.1991).

4. Τις από 7.3.1991 (αρ. πρωτ. 1110/3/7.3.1991) και 17.6.1991 (αρ. πρωτ. 3276/17.6.1991) αιτήσεις των Αλεξάνδρου Μητώση και Κων/νου Αλεξιά αντιστοίχως δια την «ΣΤΑΘΜΟΣ ΑΥΤΟΚΙΝΗΤΩΝ ΑΛΦΑ Α.Ε.».

5. Την 3276/3/12.11.1991 αιτιολογική έκθεση του Τομέα Μεταφορών του Οργανισμού της Αθήνας, αποφασίζουμε:

1. Καθορίζεται ως χώρος για την κατασκευή υπέργειου εστεγασμένου χώρου στάθμευσης αυτοκινήτων το ακίνητο που βρίσκεται εντός του ρυμοτομικού σχεδίου του δήμου Καλλιθέας (ν. Αττικής) και εντός της περιοχής που καθορίσθηκε με το από 23.11.1990 π.δ/γμα (Δ' 693) για την κατασκευή υπέργειων εστεγασμένων χώρων στάθμευσης αυτοκινήτων άνω των 80 θέσεων και ειδικότερα επί της οδού Γρυπάρη 108 - 110, φερόμενο ως ιδιοκτησία της «ΣΤΑΘΜΟΣ ΑΥΤΟΚΙΝΗΤΩΝ ΑΛΦΑ Α.Ε.» όπως ο χώρος φαίνεται με στοιχεία Α, Β, Γ, Δ, Ε, Ζ, Α στο σχετικό πρωτότυπο διάγραμμα σε κλίμακα 1:500, που θεωρήθηκε από τον Προϊστάμενο της Διεύθυνσης Τοπογραφικών Εφαρμογών με την 102406/1991 πράξη του και που αντίτυπό του σε φωτοσμίκρυνση δημοσιεύεται με την παρούσα απόφαση.

2. Ο ελάχιστος επιτρεπόμενος αριθμός υπεργείων θέσεων στάθμευσης για τον παραπάνω χώρο ορίζεται σε 80.

3. Το ανεγερθησόμενο κτίριο τελεί υπό την έγκριση της αρμόδιας ΕΠΑΕ.


4. Η ισχύς της παρούσας απόφασης αρχίζει από τη δημοσίευσή της στην Εφημερίδα της Κυβερνήσεως.

Η απόφαση αυτή να δημοσιευθεί στην Εφημερίδα της Κυβερνήσεως.

Αθήνα, 4 Δεκεμβρίου 1991

Ο ΥΦΥΠΟΥΡΓΟΣ

ΧΡΗΣΤΟΣ ΚΑΤΣΙΓΙΑΝΝΗΣ

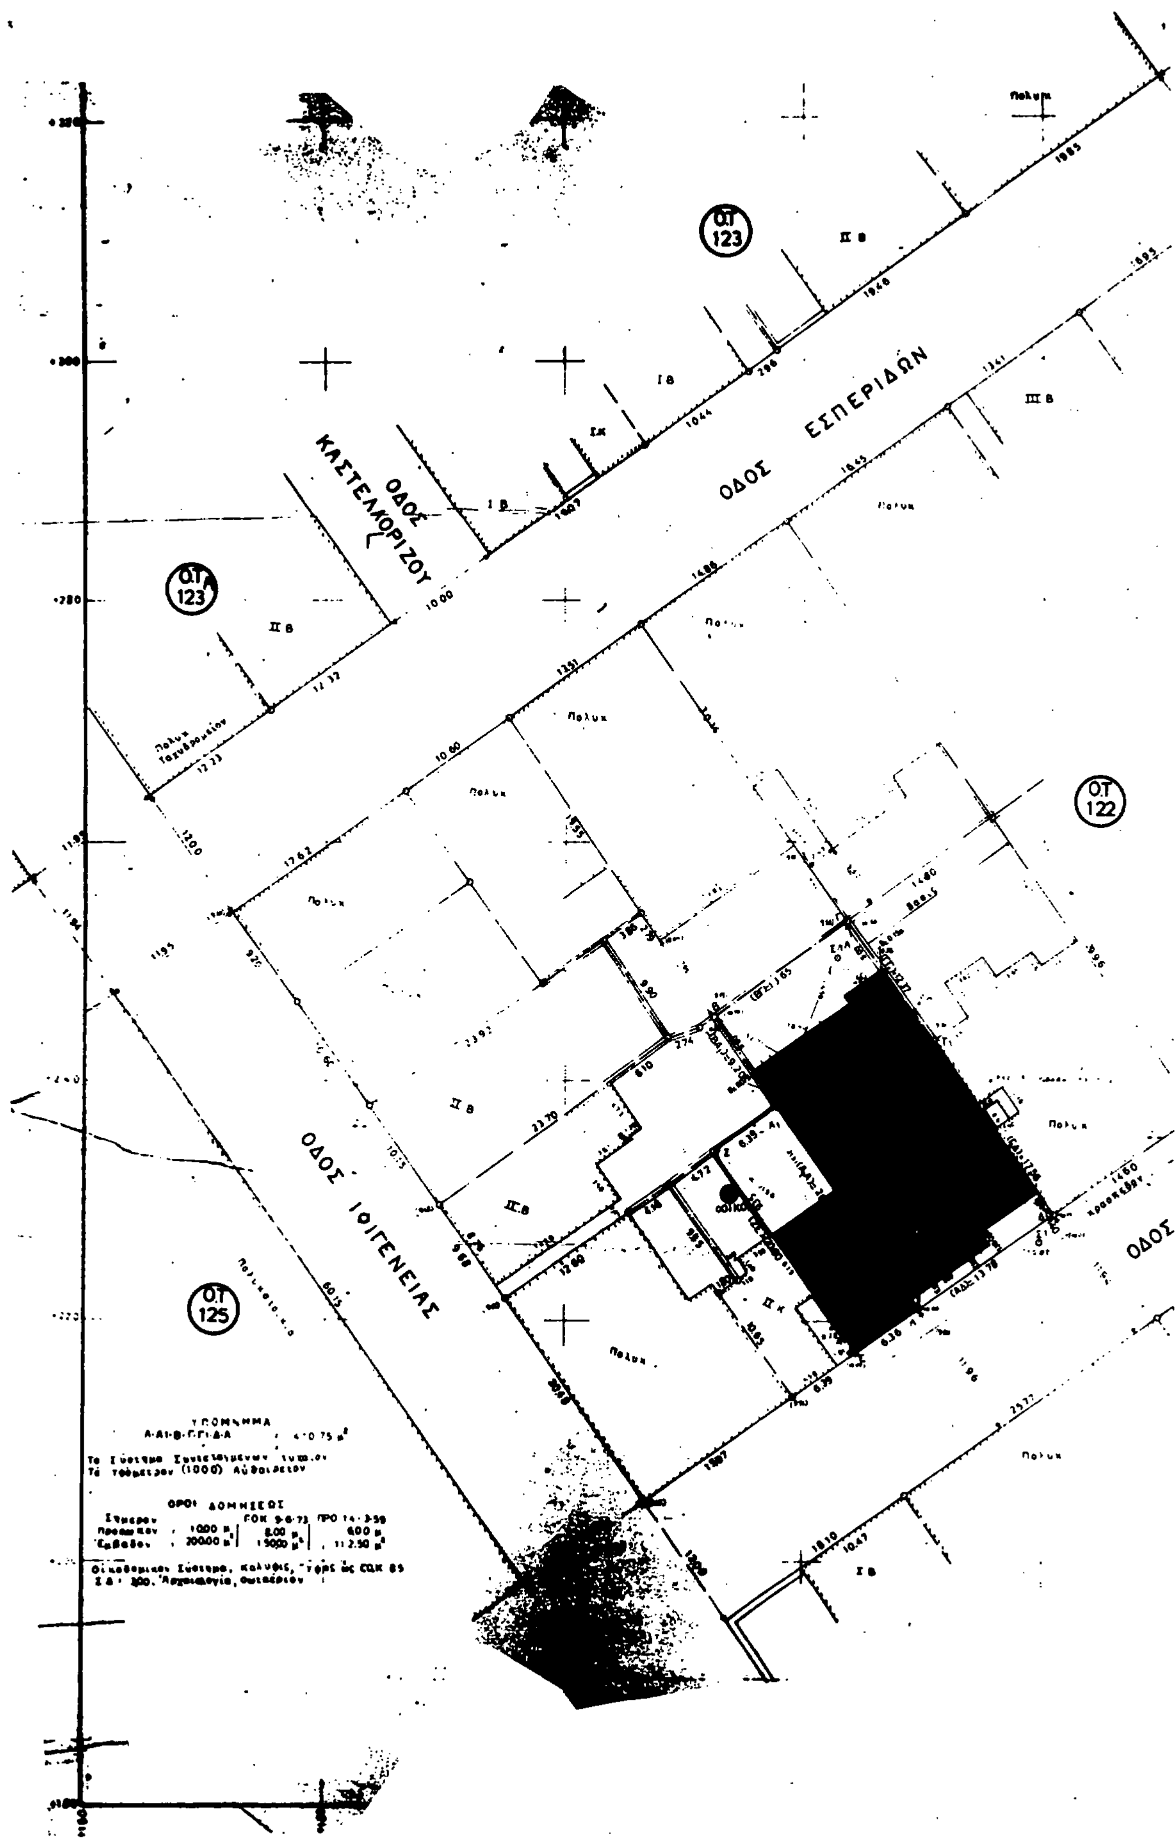
Ο.Τ. 123
ΟΔΟΣ ΕΣΠΕΡΙΔΩΝ
ΟΔΟΣ ΚΑΣΤΕΛΛΟΡΙΖΟΥ
Ο.Τ. 123
Ο.Τ. 122
ΟΔΟΣ ΙΦΙΓΕΝΕΙΑΣ
ΟΔΟΣ
Ο.Τ. 125

ΟΔΟΣ ΔΗΜΗΤΡΑΚΟΠΟΥΛΟΥ

Ο.Τ. 105

Ο.Τ. 121

ΟΤΑ 121

ΓΡΥΠΑΡΗ

ΑΦΡΟΔΙΤΗΣ

ΥΠΟΜΝΗΜΑ

ΑΠΟΣΠΑΣΜΑ ΠΙΝΑΚΙΔΑΣ

ΠΟΛΥΟΡΟΦΟ ΓΚΑΡΑΖ

ΤΟΠΟΓΡΑΦΙΚΟ

Α-1

1:200

Αριθ. ΤΠ 4688 (4)

Τροποποίηση σχεδίου πόλης στο Ο.Τ. 60 στην Καλλιθέα Ρεθύμνης.

Ο ΝΟΜΑΡΧΗΣ ΡΕΘΥΜΝΟΥ

1. Τις διατάξεις του Ν.Δ. της 17ης Ιουλίου 1923 όπως μεταγενέστερα τροποποιήθηκαν και συμπληρώθηκαν και ειδικότερα τα άρθρα 3 και 70 αυτού.

2. Τις διατάξεις του Α.Ν. 314/1968 (ΦΕΚ 47Α'), όπως τροποποιήθηκαν και συμπληρώθηκαν με το αριθμ. 1018/71 Ν.Δ. (ΦΕΚ 220/Α) και με την παρ. 3 του άρθρου 34 του Ν. 1577/85 (ΦΕΚ 210/Α).

3. Τις διατάξεις του υπ' αριθμ. 183/86 Π.Δ/τος (ΦΕΚ 70Δ') και ειδικότερα το άρθρο 1 παρ. 1 αυτού.

4. Το από 1/9.3.48 Δ/γμα με το οποίο καθορίζονται τα ελάχιστα όρια επιφάνειας και διάστασης των οικοπέδων της πόλης Ρεθύμνου.

5. Τις υπ' αριθμ. 308/89 και 177/90 αποφάσεις του Δημοτικού Συμβουλίου.

6. Την από 30.9.91 γνωμοδότηση του Συμβουλίου ΧΟΠ Ν. Ρεθύμνης, που διατυπώθηκε στο 8ο πρακτικό θέμα 9ο, αποφασίζουμε:


Εγκρίνεται η τροποποίηση του σχεδίου πόλης στο Ο.Τ. 60 στην Καλλιθέα Ρεθύμνης, όπως αυτή σημειώνεται στο συνημμένο και σε κλ. 1:500 σχεδιάγραμμα και συγκεκριμένα νότια και νότια δυτικά του Ο.Τ. 60 ορίζεται οικοδομική γραμμή η ισχύουσα του σχεδίου πόλης, ενώ η Ρ.Γ. νοτιοδυτικά του Ο.Τ. ταυτίζεται με την Ο.Γ. και σε τμήμα νότια του Ο.Τ. μήκους 45,00 μ. περίπου, ρυμοτομική γραμμή ορίζεται η υφιστάμενη κατάσταση.

Μετά τη δημοσίευση της παρούσας στην Εφημερίδα της Κυβέρνησης ακριβή αντίγραφα των πρωτοτύπων διαγραμμάτων που τη συνοδεύουν θα αναρτηθούν σε εμφανές μέρος του ΤΠ - ΠΕ Ν. Ρεθύμνης επί 15 ημέρες.

Η απόφαση αυτή να δημοσιευθεί στην Εφημερίδα της Κυβερνήσεως.

Ρέθυμνο, 13 Νοεμβρίου 1991

Ο Νομάρχης
Π. ΚΛΑΔΟΣ

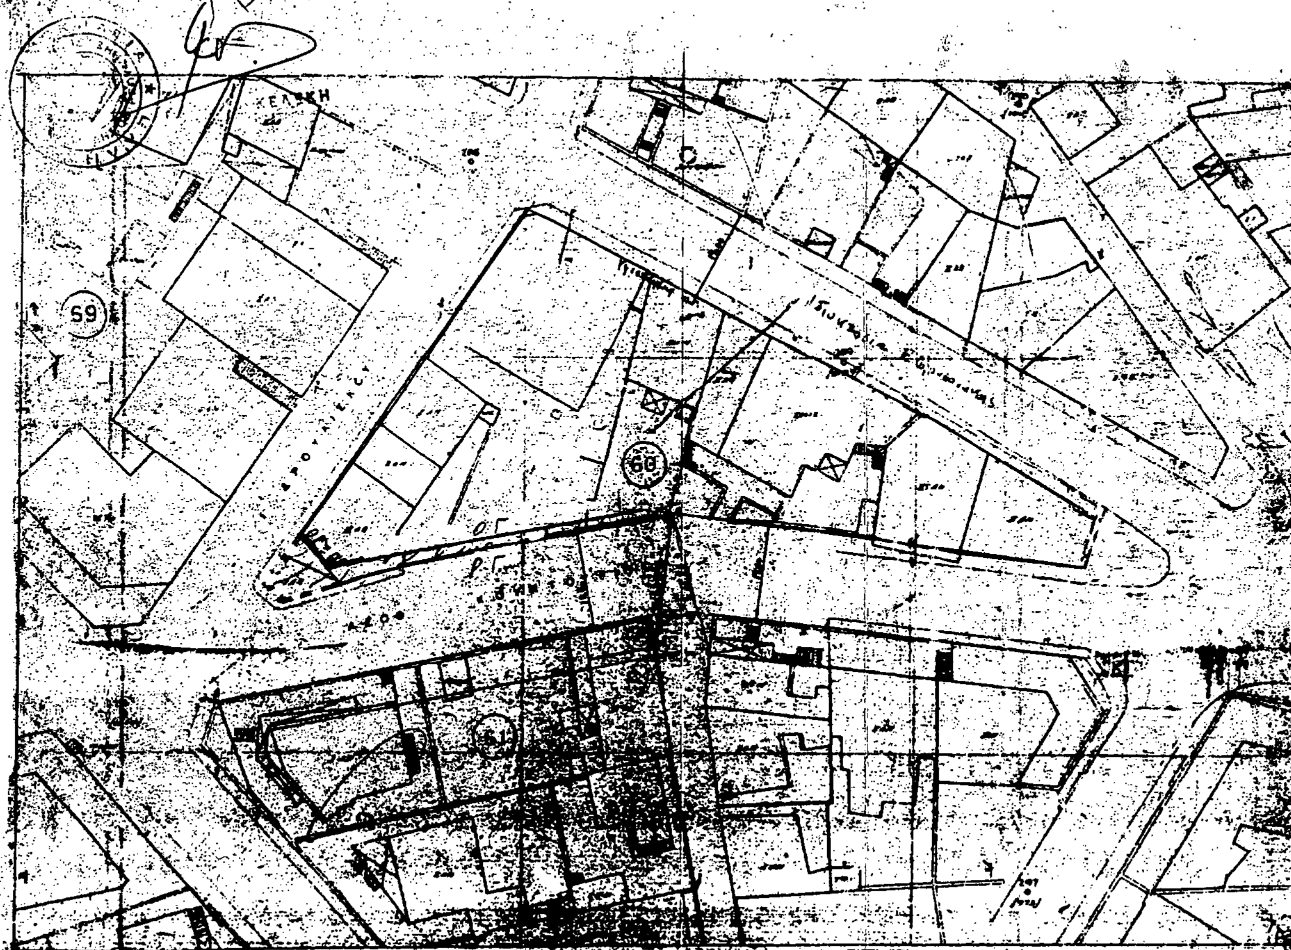

ΑΠΟΤΥΠΩΣΗ ΟΤ 60
ΚΑΙ ΚΑΘΟΡΙΣΜΟΣ ΟΙΚ. ΓΡΑΜΜΗΣ

ΑΠΟ ΤΟ ΕΘΝΙΚΟ ΤΥΠΟΓΡΑΦΕΙΟ